

目錄

空地展位搭建	2
光地展位流程示意圖	4
表格 4B : 電力裝置申請 (空地展位)	4
表格 5 : 電訊及網絡配置服務申請	7
表格 6 : 承建商資料 (空地展位)	10
表格 7 : 承建商工作證申請	12
表格 8 : 履約保證金申請(空地展位)	14
表格 9 : 吊重設施申請	16
表格 11 : 場地驗收表格 (空地展位)	19
表格 12 : 供水供電 (空地展位)	20
表格 13 : 展位搭建加班申請表格	24

空地展位手冊書

空地展位搭建

a. 設計草圖

如特裝參展商需要聘請非大會總承建代為設計及搭建，請於 **2026 年 4 月 23 日前**將展位設計圖則、電力裝置圖及施工圖呈交至大會總承建。圖則比例須不少於 1:100,必須註明真實尺寸及附上平面佈置圖、展位正視圖、電話(如需要申請)、電力裝置及視聽器材等資料。如對展位建築高度限制有任何疑問，請致電大會總承建。大會有權拒絕設計圖則，或要求參展商作出修改。

b. 防火措施

所有用以蓋建或裝修的展位物料，須具防火功能及符合澳門特區政府的消防安全條例。所有為特裝展位施工的指定承建商需在工作範圍附近當眼處放置一個符合消防安全標準的滅火筒。

c. 電力裝置

所有電力裝置必須由合資格的電器技師安裝，電力裝置圖需於 **2026 年 4 月 23 日前**呈交至大會總承建審批。現場安裝完畢後必須登入呈交完工紙及供水供電 (Form-12)，經測試合格，方可供電。

d. 高度限制

參展商如欲搭建超過 3.5 米(包括 3.5 米)且不超過 6 米高的空地自建展位或雙層展覽展位(整體高度限制為 6 米),請提交澳門合法工程師所批出的安全證明書，並必須獲得大會總承建書面批准。有關該展覽展位結構的安全由參展商完全負責，大會有權向參展商要求提交測量師報告(建築工程師證明)，並於 **2026 年 4 月 23 日前**交予大會總承建存閱。倘若不遵守此規定，大會總承建將有權禁止所有人士進入該展位。


e. 履約保證金

所有參展商須向大會定承建商繳交港元/澳門元 400 元/平方米(最低保證金為港元/澳門元 5,000 元；最高為港元/澳門元 50,000 元)作為清理展位物料及廢物的保證金。如有關參展商於展覽會結束後把展位物料及廢物清理妥當,保證金將於展覽結束後 **15-45 個工作天內**退還。

f. 展覽圍板

參展商的裝飾須安裝在其面向展位內、通道及毗鄰展位的圍板，而圍板四面的裝飾須達到可接受的標準。

空地展位開口面不能形成全封遮擋,結構垂直投影長度不得超過展位 2/3。即面向通道的展位面需要預留展位長/寬的三分之一的開口。(如開口為 6 米，則至少留出 2 米寬開口)

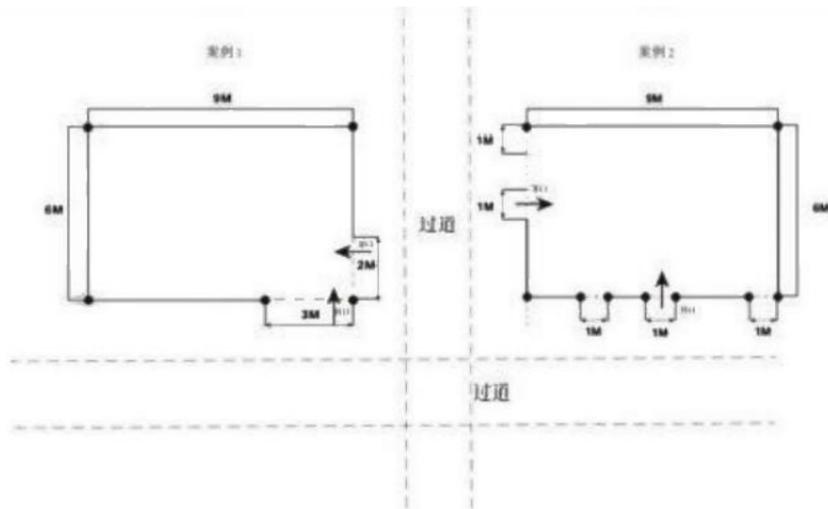

g. 展覽場內嚴禁噴漆、燒焊及使用電鋸。

h. 地板、天花板上不得貼上任何膠紙或膠布，亦不得釘上釘子或加裝任何裝置。參展商不得從展覽廳天花懸垂任何裝置，亦不得將任何裝置嵌入地台、牆壁或建築物的任何部分。所有在展覽場內提供之吊點及懸掛式橫幅廣告須向大會提出申請。大會可因安全理由拒絕參展商之有關申請。


i. 請避免使用過於誇張的燈光設計，嚴格禁止使用會造成干擾的裝置，例如旋轉射燈或閃光燈。所有的燈光效果(包括霓虹燈)必須限制在展位以內。

j. 參展商若毀壞其他展位、展會設施或第三者物品，必須自行負責。

k. 所有空地展位需配置地台或地毯。

參展商參展流程圖

光地展位流程示意圖

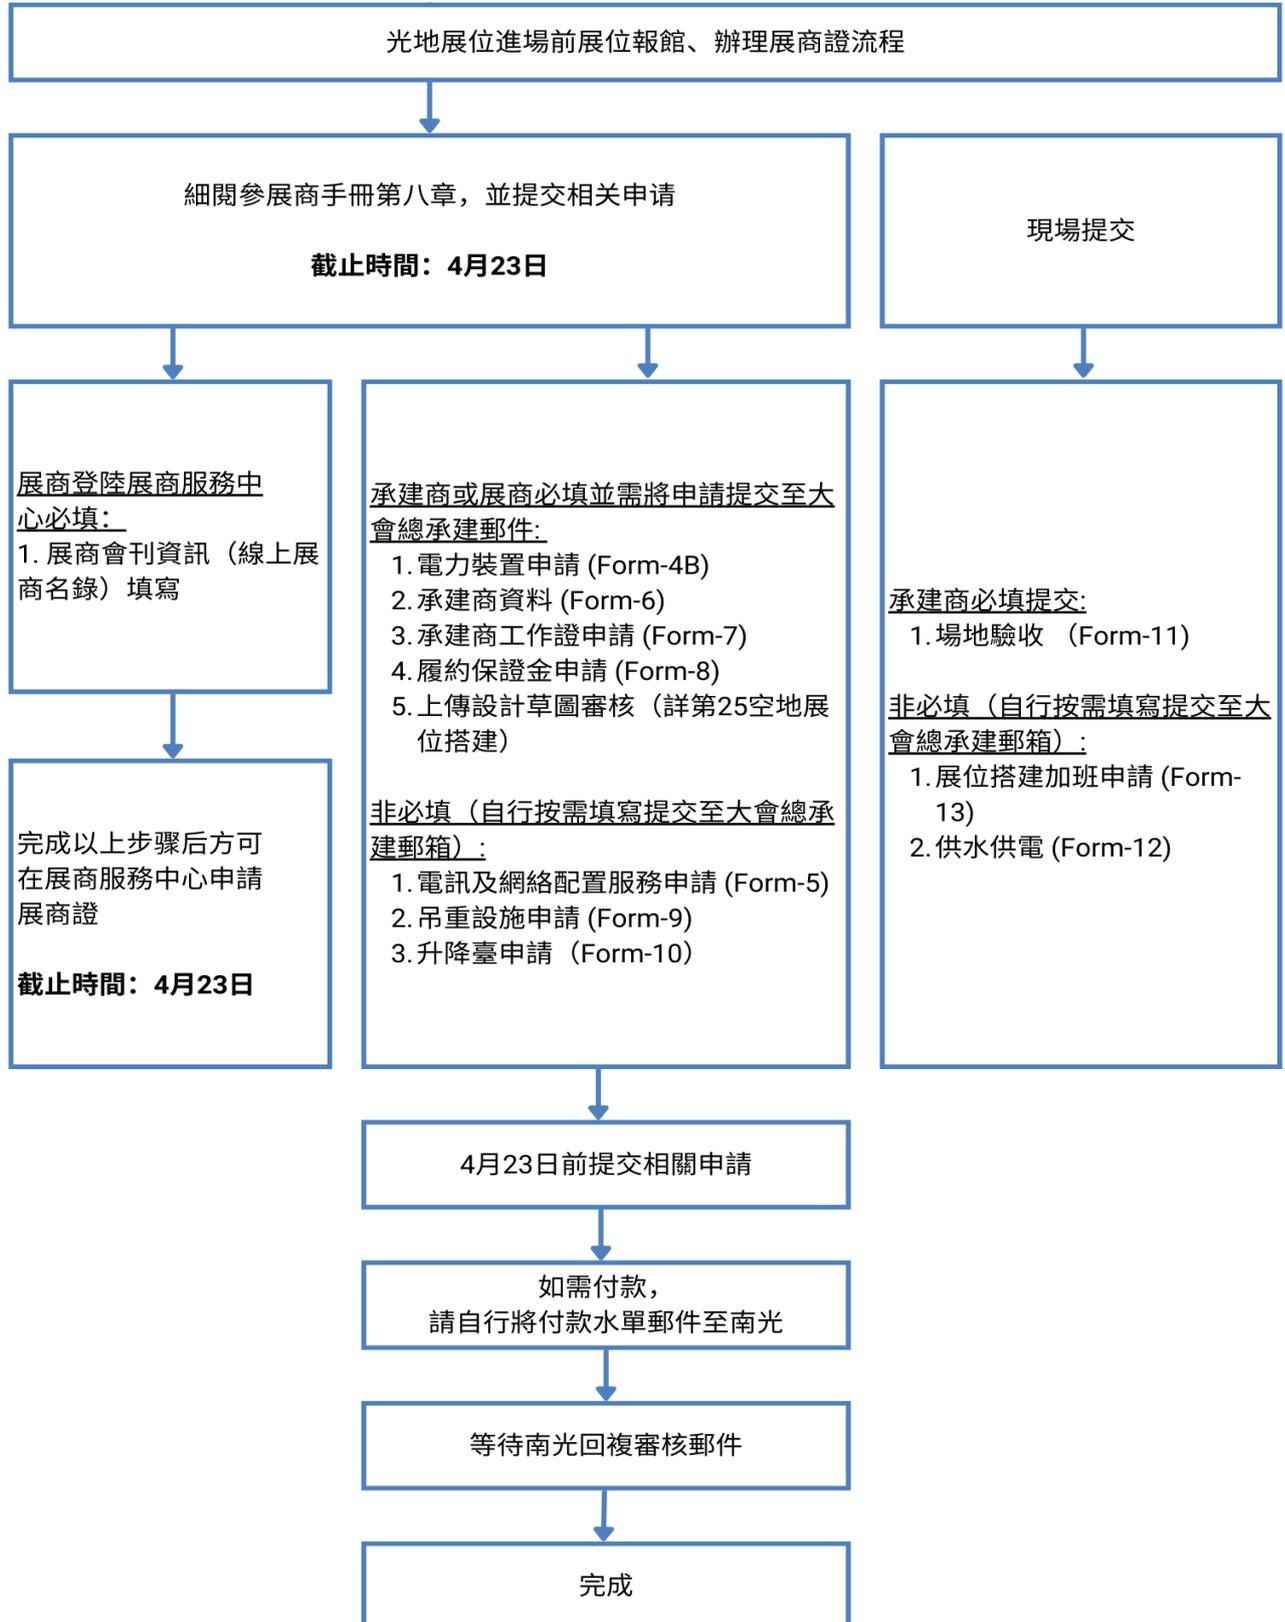

表格 4B : 電力裝置申請 (空地展位)

截止日期: 2026 年 4 月 23 日	表格 4B: 電力裝置申請 (空地展位)	大會總承建商: 南光國際會議展覽有限公司 地址:澳門羅理基博士大馬路南光大廈九字樓 電話 : (+853) 8391 0970 傳真 : (+853) 2871 5986 電郵 : beyondexpo@126.com
------------------------------	-------------------------	---

公司名稱 : _____ 展位編號 : _____

聯絡人 : _____ 職銜 : _____

聯絡電話 : _____ 傳真 : _____

序號	額外電力裝置名稱	4 月 23 日及之前標準租用價格	4 月 24 日及之後租用價格	數量	3 天使用日期	金額
		港元/澳門元	港元/澳門元			港元/澳門元
展會期間電源供應						
1.	30 安培 220 伏單相電源	4,030.00	4,650.00		5 月 28-30 日	
2.	30 安培 380 伏三相電源	9,750.00	11,250.00		5 月 28-30 日	
3.	60 安培 380 伏三相電源	23,400.00	27,000.00		5 月 28-30 日	
展會期間 24 小時電力租賃						
4.	30 安培 220 伏單相電源	6,045.00	6,975.00		5 月 28-30 日	
5.	30 安培 380 伏三相電源	14,625.00	16,875.00		5 月 28-30 日	
6.	60 安培 380 伏三相電源	35,100.00	40,500.00		5 月 28-30 日	
佈、撤展期間 (每天) 臨時電源供應						
7.	30 安培 220 伏單相電源	1,339.00	1,545.00			
8.	30 安培 380 伏三相電源	3,250.00	3,750.00			
9.	60 安培 380 伏三相電源	7,800.00	9,000.00			
佈、撤展期間 (每天) 臨時 24 小時供電用電						
10.	30 安培 220 伏單相電源	2,008.00	2,317.00			

11.	30 安培 380 伏三相電源	4,875.00	5,625.00			
12.	60 安培 380 伏三相電源	11,700.00	13,500.00			
總金額:						

備註：

1. 有關申請必須連同本頁的付款方法表格及全部款項（包括附加費）一併交回大會總承建，方為有效，否則一概恕不受理。
2. 此申請等同票據。除參展商要求外，所有設施租賃均不會另獲發票或收據。
3. 以上項目為租賃形式。
4. 取消申請必須書面提出，截止日期後取消申請需徵收 30%取消費。
5. 一般情況下，在活動正式開始日之前一天下午兩點之後可進行電力測試，如需下午兩點前提供服務則將收取額外一天費用。

支付方式

(一)支票付款(祈付：南光國際會議展覽有限公司)

請在支票背面填上展覽名稱、公司名稱及展位編號。

(二)直接存款或電匯至以下戶口：

戶名：南光國際會議展覽有限公司 銀行名稱：中國銀行澳門分行

帳戶：180101101810402(澳門元)

180111103502582(港元) 銀行匯款代碼: BKCHMOMX

銀行地址：澳門蘇亞利斯博士大馬路中國銀行大廈

銀行電話:+853-28781828

備註：

- 適用於直接存款或電匯。
- 銀行匯款手續費及聯繫行費用由客戶支付。
- 匯款後請將銀行回執電郵或傳真至大會總承建以作確認

本人確認並已閱讀一般租賃條款。

日期： _____ 參展商公司印鑑及負責人簽署：

表格 5：電訊及網絡配置服務申請

截止日期： 2026 年 4 月 23 日	表格 5： 電訊及網絡配置服務申請	大會總承建商： 南光國際會議展覽有限公司 地址：澳門羅理基博士大馬路南光大廈九字樓 電話： (+853) 8391 0970 傳真： (+853) 2871 5986 電郵： beyondexpo@126.com
------------------------------	----------------------	--

公司名稱： _____ 展位編號： _____

聯絡人： _____ 職銜： _____

聯絡電話： _____ 傳真： _____

序號	物品名稱	4 月 23 日及之前 標準租用價格	4 月 24 日及之 後租用價格	數量	金額
		港元/澳門元	港元/澳門元		港元/澳門元
話音及傳真服務					
1	電話安裝-適用於本地電話和市内電話通訊	780.00	900.00		
2	傳真機-適用於本地電話和市内電話通訊	780.00	900.00		
3	信用卡線路，經 PABX 系統接駁(不包括信用卡處理機) 備註：中國銀行銀聯信用卡線路，須另外報價，並須在活動首日 20 天前申請	1,430.00	1,650.00		
數據網絡配置服務					

4	寬頻互聯網連接(帶寬共用)只供電腦,列印機或者手提電腦單機使用;不可連接其他網路設備。 (RJ-45 插頭)	3,280.00	3,780.00		
5	乙太網路交換機 – 8 接頭(供組群用戶使用, 不包括網線)	1,850.00	2,150.00		
6	乙太網路交換機 – 24 接頭(供組群用戶使用, 不包括網線)	5,520.00	6,380.00		
總金額:					

備註：

- 1.有關申請必須連同本頁的付款方法表格及全部款項（包括附加費）一併交回大會總承建，方為有效，否則一概恕不受理。
- 2.此申請等同票據。除參展商要求外，所有設施租賃均不會另獲發票或收據。
- 3.取消申請必須書面提出，在截止日期後取消申請需徵收 30%取消費。
- 4.如遺失或損壞租用之設備:電話-須賠償港元澳門元 600.00(每機),介面或調制/解調器-須賠償港元澳門元 4,000.00(每項)。
- 5.場地將於 **2026 年 5 月 28—30 日**展覽活動期間提供上述服務。
- 6.訂購服務時必須同時提供比例製圖,標示所需服務之準確位置。如要更改電訊服務之安裝地點,原本已訂購的服務會被取消,並需收取被取消項目價格之 30%作為手續費。大會將對重新訂購的服務收取相應租賃價格。
- 7.大會總承建電話機是連接到 PABX 系統(專用自動電話交換系統)。如果客人希望設置信用卡簧眼系統,客人必須要求信用卡終端機供應商,設定在終端機打街線之前,先必須撥打“9”字。根據澳門金融管理局規定,信用卡終端機供應商必須是澳門註冊的認可金融機構。
- 8.每條電話線路傳真線路只接駁到單一設備上使用。未經批准,禁止共用服務。
- 9.使用者有責任在 ICT 系統或個人電腦安裝防火牆、防毒電腦軟體。使用者因電腦病毒侵入,破壞程式侵入或任何電腦駭客入侵而導致任何在系統上生意上之損失或遺失,由使用者自行承擔。
- 10.用戶未經許可不能直接或間接地與他人共用上網服務。寬頻上網(下載/上傳)網速會因為用戶數量而有所影響。

支付方式

(一)支票付款(祈付：南光國際會議展覽有限公司)

請在支票背面填上展覽名稱、公司名稱及展位編號。

(二)直接存款或電匯至以下戶口：

戶名：南光國際會議展覽有限公司銀行名稱：中國銀行澳門分行

帳戶：180101101810402(澳門元)

180111103502582(港元) 銀行匯款代碼:BKCHMOMX

銀行地址：澳門蘇亞利斯博士大馬路中國銀行大廈

銀行電話:+853-28781828

備註：

- 適用於直接存款或電匯。
- 銀行匯款手續費及聯繫行費用由客戶支付。
- 匯款後請將銀行回執電郵或傳真至大會總承建以作確認

本人確認並已閱讀一般租賃條款。

日期：

參展商公司印鑑及負責人簽署：

表格 6：承建商資料 (空地展位)

截止日期: 2026 年 4 月 23 日	表格 6: 承建商資料 (空地展位)	大會總承建商: 南光國際會議展覽有限公司 地址:澳門羅理基博士大馬路南光大廈九字樓 電話 : (+853) 8391 0970 傳真 : (+853) 2871 5986 電郵 : beyondexpo@126.com
------------------------------	-----------------------	---

所有空地展位參展商必須填寫及遞交此申請

參展商資料

公司名稱:		
聯絡人:	職銜:	
流動電話:	電話:	傳真:
展位編號:		
展位面積: (平方米)	尺寸: 米 x 米	

注意：為加強展覽場地的管理，以及確保所有空地參展商及其承建商能按大會規定時間如期搭建、拆卸空地展位、撤離展位物料廢物，所有參展商/承建商需繳付履約保證金。

承建商資料

請在適當口內加「」：若選擇大會總承建，則不必填寫以下申請；若選擇非大會總承建，則必須填寫以下申請。）

大會總承建

非大會總承建

公司 / 機構:		展位編號:	
姓名 / 職銜:			
公司地址:			
城市:		國家:	
電話:	傳真:	電子郵箱:	
現場聯絡人姓名:		現場聯絡人電話:	

本公司特此授權上述承建商直接聯絡大會商議有關展位搭建事宜及遵守大會所訂定的規定，並已閱讀一般租賃條款。

本人確認並已閱讀一般租賃條款。

日期:

參展商公司印鑑及負責人簽署:

表格 7：承建商工作證申請

截止日期: 2026 年 4 月 23 日	表格 7: 承建商工作證申請	大會總承建商: 南光國際會議展覽有限公司 地址:澳門羅理基博士大馬路南光大廈九字樓 電話 : (+853) 8391 0970 傳真 : (+853) 2871 5986 電郵 : beyondexpo@126.com
------------------------------	-------------------	---

承建商資料

公司名稱:		
聯絡人 :		職銜:
流動電話:	電話:	傳真 :
展位編號:		
展位面積: (平方米)	尺寸: 米 x 米	

承建商人員資料

序號	姓名	國籍	性別	身份證/護照/藍卡/號碼	職位	工程	工作日期(開始及結束工作日)
1							
2							
3							
4							
5							
6							
7							
8							

資料於線上系統提交

(如人員數目超出清單,可自行複印填寫作為補充頁)

申請承建商工作證個數,每個證件為**港元/澳門元 50 元**, 總共港元/澳門元_____元。

備註 :

- 1.參展商應交清所有參展費用及申請項目的費用後方可辦理承建商工作證。工作證將於入場前有專人通知 到大會總承建領取。

2.申請者需連同申請及人員身份證副本 1 份及一年內拍攝的近照 1 張提交。不受理個人的獨自申請。若提交資料不一致，恕不受理。

本公司聲明：

凡佩戴本公司所申請之承建商工作證者，均為澳門特別行政區勞工法規許可之合法工人；凡佩戴本公司所申請之承建商指導證者，均為非澳門特別行政區之合法工人，只能進行指導性工作。“指導證”工作人員必須符合“澳門特別行政區第 17/2004 號行政法規：禁止非法工作規章”第四條例外規定。

按澳門政府勞工法規規定本公司/機構已為該等人士購買勞工保險。

負責人簽署及蓋章：

證件編號Badge(s)No <hr/>
(供大會總承建商填寫) (For Official Contractor use only)
領證人簽名Signature:
領證日期: Date of Pick up:

表格 8：履約保證金申請(空地展位)

截止日期: 2026 年 4 月 23 日	表格 8: 履約保證金申請(空地展位)	大會總承建商: 南光國際會議展覽有限公司 地址:澳門羅理基博士大馬路南光大廈九字樓 電話 : (+853) 8391 0970 傳真 : (+853) 2871 5986 電郵 : beyondexpo@126.com
------------------------------	------------------------	---

聯絡人資料

公司名稱:		展位編號:	
電子郵箱:			
聯絡人:		職銜:	
流動電話:	電話:	傳真:	
現場聯絡人姓名:		現場聯絡人電話:	
展位面積: (平方米)		履約保證金(港元/澳門元):	

備註：

1. 有關申請必須連同本頁的付款方法表格及全部款項(包括附加費)一併交回大會總承建,方為有效,否則一概恕不受理。
2. 此申請等同票據。除參展商要求外,所有設施租賃均不會另獲發票或收據。
3. 為加強展覽場地的管理,確保所有參展商及承建商能按時完成搭建、拆卸及清除場地之棄置物,所有空地展位參展商/承建商需繳付「履約保證金」。
4. 承建商需負責為參展商清理所有空地展位內之棄置物,搭建前需繳付保證金港元/澳門元 400.00/每平方米(最低收取:港元/澳門元 5,000.00;最高收取:港元/澳門元 50,000.00)承建商倘有任何大型廢物棄置在場館內,當大會代為清理後將向有關參展商徵收清理費或直接在所交付之保證金中扣除。
5. 承建商需簽署確定此申請以及繳付「承建商履約保證金」後方能入場搭建。
6. 承租人必須對其展位內人員(包括其本人、僱員、代理人、以及所邀請的訪客)對設施造成的損毀負責。主辦機構因此更換設施或作出賠償而涉及的所有費用,須由承租人繳付。
7. 如按時完成所有展位之搭建與清潔並確保沒有任何損毀,「承建商履約保證金」將於展覽會完結後 15-45 個工作天全數歸還。

支付方式

(一)支票付款(祈付：南光國際會議展覽有限公司)

請在支票背面填上展覽名稱、公司名稱及展位編號。

(二)直接存款或電匯至以下戶口：

戶名：南光國際會議展覽有限公司銀行名稱：中國銀行澳門分行

帳戶：180101101810402(澳門元)

180111103502582(港元) 銀行匯款代碼: BKCHMOMX

銀行地址：澳門蘇亞利斯博士大馬路中國銀行大廈

銀行電話:+853-28781828

備註：

- 適用於直接存款或電匯。
- 銀行匯款手續費及聯繫行費用由客戶支付。
- 匯款後請將銀行回執電郵或傳真至大會總承建以作確認

本人確認並已閱讀一般租賃條款。

日期：

參展商公司印鑑及負責人簽署：

表格 9：吊重設施申請

截止日期： 2026 年 4 月 23 日	表格 9： 吊重設施申請	大會總承建商： 南光國際會議展覽有限公司 地址：澳門羅理基博士大馬路南光大廈九字樓 電話： (+853) 8391 0970 傳真： (+853) 2871 5986 電郵： beyondexpo@126.com
------------------------------	-----------------	--

公司名稱： _____ 展位編號： _____

聯絡人： _____ 職銜： _____

聯絡電話： _____ 傳真： _____

序號	內容	4 月 23 日及之前預先租賃價格首天單價	4 月 23 日及之前預先租賃價格其後天數單價	4 月 24-30 日標準租用價格首天價	4 月 24-30 日標準租用價格其後天數單價	5 月 1 日及之後現場租用價格首天單價	5 月 1 日及之後現場租用價格其後天數單價	數量	使用日期	金額
		港元/澳門元	港元/澳門元	港元/澳門元	港元/澳門元	港元/澳門元	港元/澳門元			港元/澳門元
R01-A	租用一噸電動吊重器 註：R01-A 電動吊重器與 R02 控制器必須一併使用	2,150.00	1,200.00	2,795.00	1,560.00	3,225.00	1,800.00			
R01-B	租用半噸電動吊重器 註：R01-B 電動吊重器與 R02 控制器必須一併使用	1,850.00	1,050.00	2,405.00	1,365.00	2,775.00	1,575.00			
R02	電動吊重器控制器(24 頻道控制器)	2,150.00	700.00	2,795.00	910.00	3,225.00	1,050.00			
R03	租用半噸手動吊重器	500.00	250.00	650.00	325.00	750.00	375.00			
R04	租用一噸手動吊重器	650.00	325.00	845.00	422.50	975.00	487.50			
R05	在展館內提供可承托 400 公斤之吊點 (吊點位置位於展館現有橫梁上)	2,000.00	此項目單價為每活動	2,600.00	此項目單價為每活動	3,000.00	此項目單價為每活動			
R06	在展館內提供可承托 400 公斤之吊點 (吊點位置不位於展館現有橫梁上)	3,000.00	此項目單價為每活動	3,900.00	此項目單價為每活動	4,500.00	此項目單價為每活動			
H01	懸掛小於 20 公斤的橫額于展館天花現有吊點 (橫額最大為 4 米寬 X2	2,640.00	此項目單價為每活動	3,432.00	此項目單價為每活動	3,960.00	此項目單價為每活動			

米高，只用 2 吊點)										
總金額：										

場館吊掛要求

所有吊掛件必須於安裝前提供以下之圖則及文件：

- 吊掛件之結構及設施的總重量，尺寸及物料描述的圖則；
- 吊掛件之結構及設施的安裝方法描述；
- 每個吊點的承重要求描述圖則；
- 安裝所用之桁架或太空架之 TÜV 認證報告；
- 安裝所用之滑輪裝置(指搭建商自備之裝置)、飛機帶、塞古扣、鋼索(威也)之出廠報告以及相應之承重報告；
- 防火物料必須提供由原廠或合資格消防公司發出之消防安全證書；
- 所有吊掛件之結構及設施必須提交澳門註冊結構工程師安全報告計算書(RSE 安全報告計算),結構工程師必須現場檢查及簽發該 RSE 安全報告計算書。

以下為威尼斯人場館提出之重點提醒：

- 不接受吊掛件使用蛇仔架，建議使用桁架(Truss 架);使用之 Truss 編號要與其證書編號一致，現場將派員檢查，請嚴格遵守。
- 不接受吊掛件結構使用點焊工藝；
- 不接受任何吊掛用設施，包括但不限於滑輪裝置、飛機帶、塞古扣、鋼索等有表面鏽蝕的情況，一律不准使用；

另外，仍需遵守以下入場搭建注意事項：

- 活動期間包含搭建及撤場都需做好地毯保護；
- 提交背景板或 LED 電視牆設計圖,含呎吋；
- 展位結構、背景板或 LED 電視牆高度 ≥ 3.5 米，或寬度 ≥ 12 米需提交結構安全證明書；
- 如需要使用布簾,需提交布料抗燃證明書;如需要使用燈光音響,需提交設備清單；
- 如有使用煙霧機,請提出使用日期及時間,需要向消防部門提出申請；
- 當完成搭建或設備設置完畢後,於活動前請填回電器裝置測試報告。

備註：

1. 有關申請必須連同本頁的付款方法表格及全部款項（包括附加費）一併交回大會總承建，方為有效，否則一概恕不受理。

- 2.此申請等同票據。除參展商要求外，所有設施租賃均不會另獲發票或收據。
- 3.取消申請必須書面提出，在截止日期後取消申請需徵收 30%取消費。
- 4.以上設備數量有限，於申請前請先諮詢大會總承建，大會總承建根據申請提交的時間決定申請的有效性。
- 5.懸掛橫幅之收費包括工資，安裝設施以及高空設備費用。費用並不包括橫幅之背景幕之製作費及印刷費。
- 6.使用者須在大會總承建接受安裝服務訂購前，把整個安裝計劃書連負載重量經由註冊建築工程師或相關專業人員批閱後交抵大會總承建。

支付方式

(一)支票付款(祈付：南光國際會議展覽有限公司)

請在支票背面填上展覽名稱、公司名稱及展位編號。

(二)直接存款或電匯至以下戶口：

戶名：南光國際會議展覽有限公司 銀行名稱：中國銀行澳門分行

帳戶：180101101810402(澳門元)

180111103502582(港元) 銀行匯款代碼: BKCHMOMX

銀行地址：澳門蘇亞利斯博士大馬路中國銀行大廈

銀行電話:+853-28781828

備註：

- 適用於直接存款或電匯。
- 銀行匯款手續費及聯繫行費用由客戶支付。
- 匯款後請將銀行回執電郵或傳真至大會總承建以作確認

本人確認並已閱讀一般租賃條款。

日期： _____ 參展商公司印鑑及負責人簽署：

表格 11：場地驗收表格 (空地展位)

公司名稱:	
展位編號:	
展位面積:	

參展商已於規定時間內如期拆卸空地展位、撤離展位物料和廢棄物，且展位裝置未發現任何損壞。貴展位的清理廢物按金將於 15-45 個工作日內發還（押金發還方式為所有公司使用電匯方式發還，有關手續費將於押金內直接扣除）。

大會總承建：南光國際會議展覽有限公司

地址：澳門羅理基博士大馬路南光大廈九字樓

電話：8391 0970

傳真：(853) 2871 5986

電郵：beyondexpo@126.com

簽署： _ _ _ _ _

日期： _____

表格 12：供水供電 (空地展位)

佈展期間展臺搭建完成後由合資格電器技師現場提交，提交時必須出示以下有效資格證明文件。

1. 電工必須在場,並填妥以下威尼斯人供水供電表格,提供展位線路圖,每頁表格要蓋承建商公司章及負責人簽名;
2. 提供該名電工之合資格電工牌副本(至少澳門中級或以上資格、香港 A-C 級資格,內地低壓電工作業資格);
3. 電工之澳門身份證副本/藍卡(必須為澳門合法工人);
4. 承建商的 M1 表格副本。



Electrical Work Testing Report – Form EWTR
電器裝置測試報告

PART A
Location of the temporary electrical installation:
臨時電力裝置所在地點：

Name or organization of the owner / user of the temporary electrical installation:
臨時電力裝置擁有人 / 使用人的姓名或機構名稱：

Brief description of Temporary Electrical Installation and/or*Schematic Diagrams
(Additional No. of _____ drawings and _____ description sheets attached)
臨時電力裝置擁有的簡要說明，及/或*簡圖(另外夾附圖則____頁，以及說明____頁)
(a) Single line diagram 單線電路圖：



Electrical Work Testing Report – Form EWTR
電器裝置測試報告

(b) Largest Switching Device of the inspected part of the Temporary Electrical Installation _____ amperes _____ volts, single/three *phase.
臨時電力裝置受檢查部分的最大開關器件為 _____ 安培 _____ 伏特，單相/三相*

(c) Results of Insulation Resistance Test
絕緣測試讀數

L1-L2	_____	M Ω
L1-L3	_____	M Ω
L1-N	_____	M Ω
L1-E	_____	M Ω
L2-L3	_____	M Ω
L2-N	_____	M Ω
L2-E	_____	M Ω
L3-N	_____	M Ω
L3-E	_____	M Ω

(d) Result of Earth fault loop Impedance is _____ Ω
對地漏電抗阻讀數

(e) Functional Test of RCDs (If any)
漏電斷路器測試 (如有安裝)

All RCDs are functional / 各 RCDs 運作正常：(Yes/No)

PART B

Undertaking by owner / responsible contractor:

承判商 / 負責人聲名：

Name in Block Letter 姓名(大寫)：_____

I, _____, the person who undertake the full responsibility of the described electrical installation, certify that the electrical installation is in safe working order.
本人承擔上述電器裝置之測試結果及安全責任。

Signature 簽署：_____ Date 日期：_____

表格 13：展位搭建加班申請表格

此表格只適用於佈撤展期間作出申請，截止日期：加班當日 15：00 前

公司名稱：	
展位號：	展位面積： 平方米
聯絡人：	聯絡人流動電話：
加班時間： 月 日 時至 時共 小時	
費用	<input type="checkbox"/> 展位由 9 平方米 -50 平方米（港元/澳門元 2,640 /小時） <input type="checkbox"/> 展位由 51 平方米 -100 平方米（港元/澳門元 3,300 /小時） <input type="checkbox"/> 展位由 101 平方米 -500 平方米（港元/澳門元 3,960 /小時） <p style="color: red;">上述價格只供參考,最終價格按場地方報價。</p>
應繳金額：	港元/澳門元:

備註：

1. 請於申請加班當日 15:00 前提前攜填妥之表格向大會總承建服務中心申請，並同時繳交費用。下午 3 點後提出的申請須視乎場地方許可，如獲場地方許可，將收取 100%的現場訂單額外費。
2. "超時工作"收費，每展位至少以(四)小時計算。
3. 因申請臨時加班而產生的額外費用，一概由申請單位承擔。在申請單位獲得批准及繳交有關費用後，方可繼續於場內進行施工。
4. 對於未經大會同意而在場內超時搭建的搭建商，大會保留終止其展位搭建及追究賠償責任。

公司蓋章及簽署: _____ 日期: _____